


館内立ち入り可能エリア及び男女更衣室のご案内

男女更衣室はご利用いただけませんので臨時更衣室を設置致します。
ご不便をお掛けしますがよろしくお願い申し上げます。

- …通行及び立入可能エリア
 - …こちらの1か所が出入口です。他の出入口はございません。
 - …立入禁止、通行不可エリア
- …この矢印の通路のみ通行可能

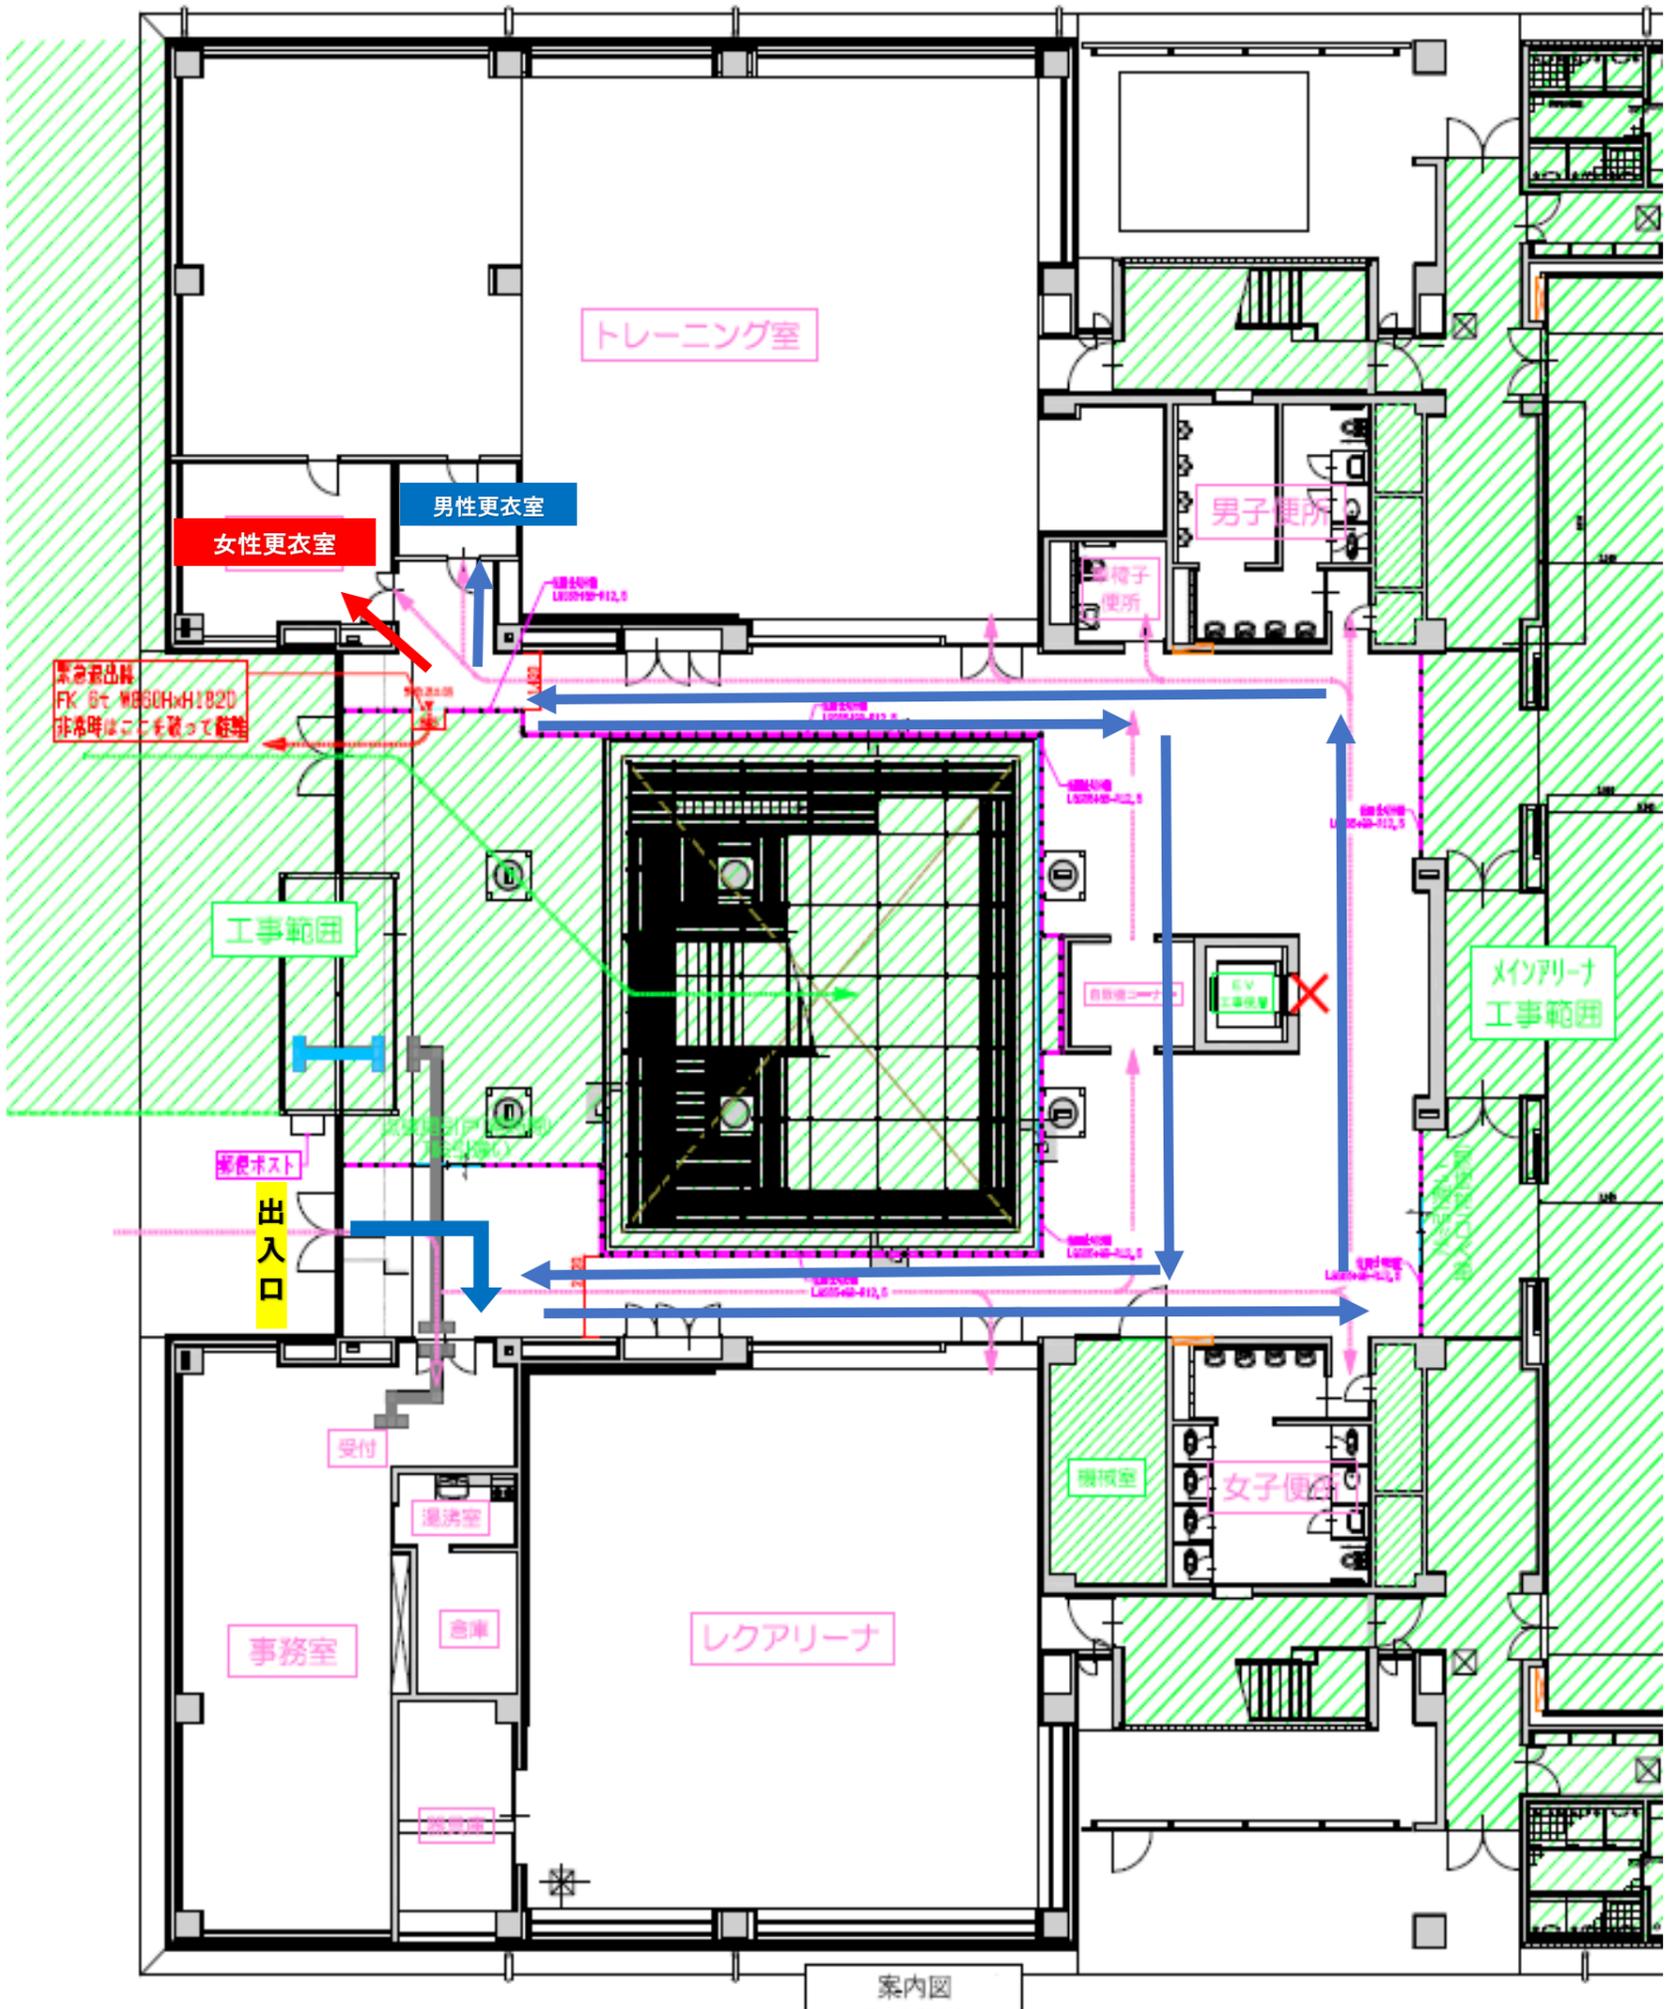

案内図